




Zestawienie powierzchni i elementów		
Nr	Typ powierzchni	Ilość
1	trawnik rekreacyjny 01	1 641,7
2	trawnik rekreacyjny 02	3 368,0
3	trawnik parkowy	76,0
4	zbiornik wielogatunkowych traw wysokich	486,3
5	zbiornik traw wydmowych	550,4
6	nawierzchnia piaskowa	1 189,4
7	ciąg pieszy w koronach wydm stalowo - drewniany	505,9
8	ścieżka - posadzka drewniana	769,3
9	ścieżka - mat. mineralny, wodoprzepuszczalna	569,0
10	ciąg - kostka/ płytka granitowa	799,2
11	Aleja Gwiazd - kostka/ płytka granitowa dost. do ruchu pojazdów	1 136,4
12	scena - płytka granitowa/ konglomerat	473,5
13	Aleja Gwiazd - konglomerat/ płyty bet.	56,3
15	ścieżka światła - posadzka ażurowa	436,2
16	otoczaki	32,0
17	płytki zbiornik z wodą/ fontanna	148,3
18	ścianka wspinaczkowa dla dzieci - tartan	99,7
19	wielofunkcyjna zabawka dla dzieci - góra z tartanu	35,7
20	zjeżdżalnia - stal nierdzewna	45,7
21	zabawki edukacyjne związane z wiatrem wodą ziemią i słońcem	225,3
22	istniejące założenie ogrodowe - do zachowania	1 046,3
23	istniejące rabaty ogrodowe - do zachowania	210,8
24	istniejąca kompozycja ogrodowa - do zachowania	80,2
25	czarne szlifowane kamienie ew. z kompozytu	5 szt.
26	hamaki	49 m2
27	wielofunkcyjne drewniane konstrukcje - wypoczynek	4 szt.
28	leżaki wbudowane drewniano- stalowe	18 szt.
29	wielofunkcyjna zabawka dla dzieci w konstrukcji stalowej	135 m2
	białe glazy	6 szt.
	ławki monolityczne betonowe lub z konglomeratu kamien.	190 mb
	śmietniki monolityczne betonowe lub z konglomeratu kamien.	24 szt.

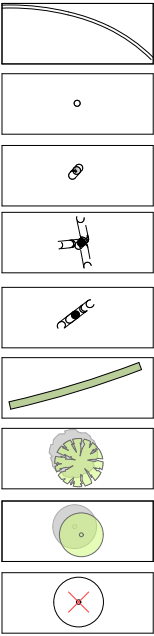

murki oporowe prefabrykowane amfiteatru	195 mb
oświetlenie - niskie doświetlające ciąg w koronach wydm	78 szt
oświetlenie - wysokie 3,5m ścieżka światła	43 szt
oświetlenie - wysokie 4,5m aleja gwiazd	12 szt
oświetlenie - wysokie 4,0m ciąg przy amfiteatrze	6 szt
projektowany żywopłot	100 mb
projektowane nasadzenia drzew	38 szt.
istniejące drzewa	
drzewa do usunięcia	5 szt.

UWAGI:

1. Dokumentacja jest koncepcją i nie może stanowić podstawy do wykonywania prac budowlanych.
2. Rysunki są integralną częścią całego opracowania i należy rozpatrywać je łącznie z resztą.
3. Powierzchnie podane są w rzucie poziomym i nie uwzględniają kąta nachylenia nawierzchni.
4. Powierzchnie, ilości i wartości są obliczone na poziomie ogólności koncepcji. Zostaną uszczegółowione po wykonaniu wótmiaka i projektu budowlanego/wykonawczego.

GÓRSKI CHMIELEWSKA ARCHITEKCI

projektanci:

arch. Leszek Jastrzębski
arch. Justyna Strzyżewska
arch. Katarzyna Chmielewska
arch. Dominik Górski
arch. krajobrazu Tadeusz Fiszer
arch. krajobrazu Tomasz Furmańczyk

ul. Kolumba 88/89 lok. 114
70-035 Szczecin
www.gorskichmielewska.pl
pracownia@gorskichmielewska.pl

inwestor:
GMINA MIĘDZYZDROJE
ul. Książąt Pomorskich 5, 72-500 Międzyzdroje

projekt:
KONCEPCJA PROGRAMOWO-PRZESTRZENNA ZAGOSPODAROWANIA TERENÓW ZIELENI W MIĘDZYZDROJACH

Międzyzdroje, dz. nr 251, 256, 224/2, 224/5, 264, 73, 60/6 o. 20 oraz 173/12, 286, 258, 591/14 o. 21

rysunek:
PLAC GWIAZD DZ. NR 256

branża: ARCHITEKTURA	faza projektu: KONCEPCJA	data: 09.2016	nr projektu: 049	skala: 1:500	variant/zmiana: -	nr rysunku: G
--------------------------------	-----------------------------	------------------	---------------------	-----------------	----------------------	-------------------------